



Câmara Municipal Pva do Leste-MT	
Fl. nº	Rub
200	

MUNICÍPIO DE PRIMAVERA DO LESTE — MT
Secretaria de Assistência Social — Setor Habitação

HABITAÇÃO

REGULARIZAÇÃO FUNDIÁRIA

QUADRA 84

MEMORIAL DESCRITIVO

6634986555

Câmara Municipal Pva do Leste-MT	
FL. nº	Rub
201	

Proprietário: Município de Primavera do Leste

Propriedade: Quadra 84 Primavera I

Local: Primavera do Leste

Comarca: Primavera do Leste UF: MT

Perímetro: 440,65 m

Área: 11.301,73 m²

Matrícula:

DESCRIÇÃO

Inicia-se a descrição deste perímetro no vértice **1**, Rua; deste, segue confrontando com Rua Elza Cosentino, com os seguintes azimutes e distâncias: 95°43'57" e 18,074 m até o vértice **2**, 96°59'34" e 13,164 m até o vértice **3**, 97°37'17" e 116,059 m até o vértice **4**, Avenida; deste, segue confrontando com Avenida Florianópolis, com os seguintes azimutes e distâncias: 184°04'28" e 60,900 m até o vértice **5**, Rua; deste, segue confrontando com Rua Humberto Cosentino, com os seguintes azimutes e distâncias: 264°12'47" e 21,553 m até o vértice **6**, 260°11'41" e 7,000 m até o vértice **7**, 255°17'52" e 12,044 m até o vértice **8**, 271°30'34" e 8,363 m até o vértice **9**, 251°27'00" e 8,296 m até o vértice **10**, 269°23'55" e 17,900 m até o vértice **11**, 274°15'20" e 13,195 m até o vértice **12**, 275°11'55" e 24,334 m até o vértice **13**, 280°04'47" e 10,921 m até o vértice **14**, 278°56'39" e 29,354 m até o vértice **15**, Avenida; deste, segue confrontando com Avenida Belo Horizonte, com os seguintes azimutes e distâncias: 7°12'15" e 10,008 m até o vértice **16**, 6°23'19" e 19,530 m até o vértice **17**, 5°39'52" e 10,397 m até o vértice **18**, 7°19'41" e 39,556 m até o vértice **1**, ponto inicial da descrição deste perímetro.

Confrontações:

Norte Rua Elza Cosentino
Sul Rua Humberto Cosentino
Oeste Avenida Belo Horizonte
Leste Avenida Florianópolis

Observações:

A planta anexa é parte integrante deste memorial descritivo.


Romualdo Povroznik Junior
CREA:120067120-1

Data	/	/	Confere	Visto
------	---	---	---------	-------

CONVENÇÕES

Orientação


Câmara Municipal Pva do Leste-MT	
FL. nº	Rub
202	<i>[assinatura]</i>




Situação Anterior



Situação Atual

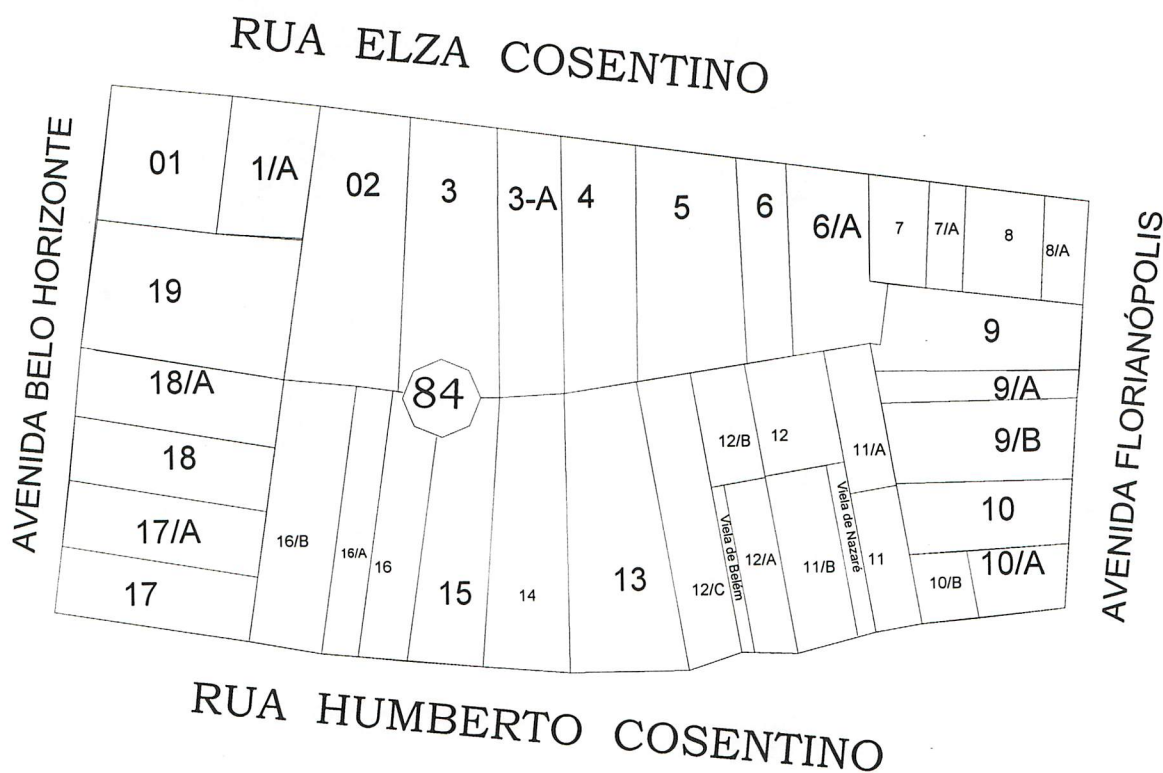

Escala Gráfica:

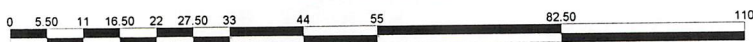

REGISTRO / CÓDIGO:	PROJETO: Regularização Urbana PROPRIEDADE / IMÓVEL: Quadra 84, Primavera I PROPRIETÁRIO: Proprietário do Imóvel		ÁREA: 11.301,73 m²
	DATA: 29/11/2015		PERÍMETRO: 440,65 m
TRANSCRIÇÕES:	MUNICÍPIO: Primavera do Leste		ESCALA: 1 / 1100
	RESPONSÁVEL TÉCNICO: <i>[assinatura]</i> Romualdo Povroznik Junior Geomensor CREA120067120-1 ART		CONFERE:
MATRÍCULAS:	VISTO:		

CONVENÇÕES


Desafetação



Câmara Municipal Pva do Leste-MT	
FL. nº	Rub
203	

Orientação

N

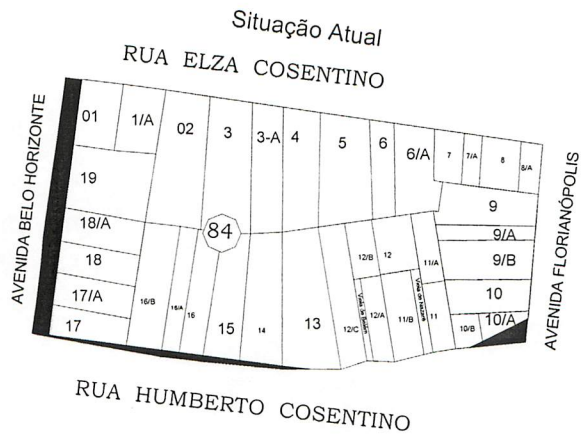

AVENIDA BELO HORIZONTE


RUA ELZA COSENTINO

Quadra 84

AVENIDA FLORIANÓPOLIS

RUA HUMBERTO COSENTINO

Escala Gráfica:

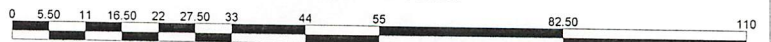

REGISTRO / CÓDIGO:		PROJETO: Regularização Urbana		ÁREA: 602,00m ²
		PROPRIEDADE / IMÓVEL: Quadra 84, Desafetação Ruas e Avenidas		PERÍMETRO:
DATA: 29/11/2015		PROPRIETÁRIO: Proprietário do Imóvel		ESCALA: 1 / 1100
TRANSCRIÇÕES:		MUNICÍPIO: Primavera do Leste	UF: MT	VISTO:
MATRÍCULAS:		RESPONSÁVEL TÉCNICO: Romualdo Povroznik Junior Geomensor CREA120067120-1 ART	CONFERE:	


CONVENÇÕES

Orientação


Câmara Municipal Pva do Leste-MT	
FL. nº	Rub
204	




Situação Anterior

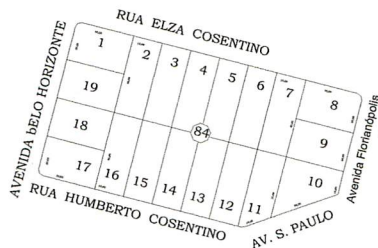

Situação Atual

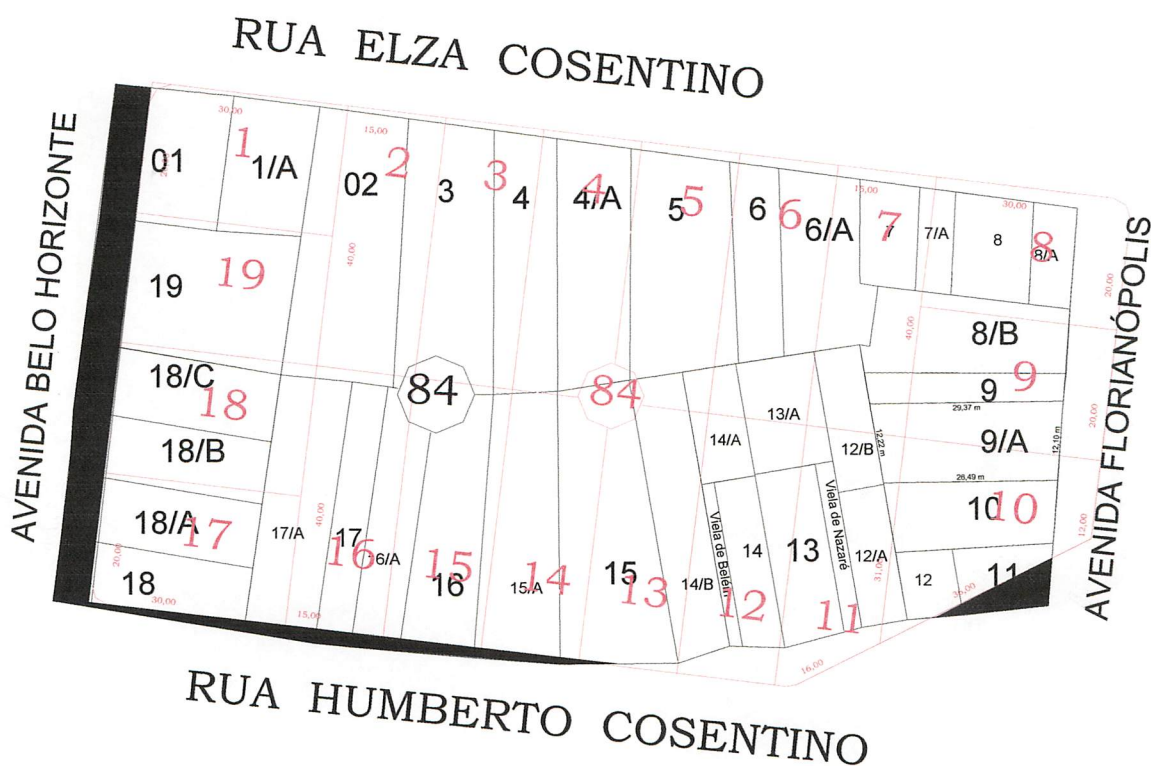

Escala Gráfica:

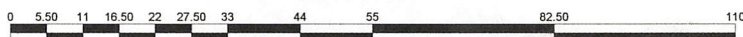

REGISTRO / CÓDIGO:		PROJETO: Regularização Urbana		ÁREA: 11.301,73 m2
		PRÓPRIEDADE / IMÓVEL: Quadra 84, Primavera I		PERÍMETRO: 440,65 m
DATA: 29/11/2015		PROPRIETÁRIO: Proprietário do Imóvel		ESCALA: 1 / 1100
TRANSCRIÇÕES:		MUNICÍPIO: Primavera do Leste	UF: MT	VISTO:
MATRÍCULAS:		RESPONSÁVEL TÉCNICO: Romualdo Povroznik Junior Geomensor CREA120067120-1 ART	CONFERE:	



CONVENÇÕES

Desafetação


Câmara Municipal Pva do Leste-MT	
Fl. nº	Rub
205	4

Orientação

N

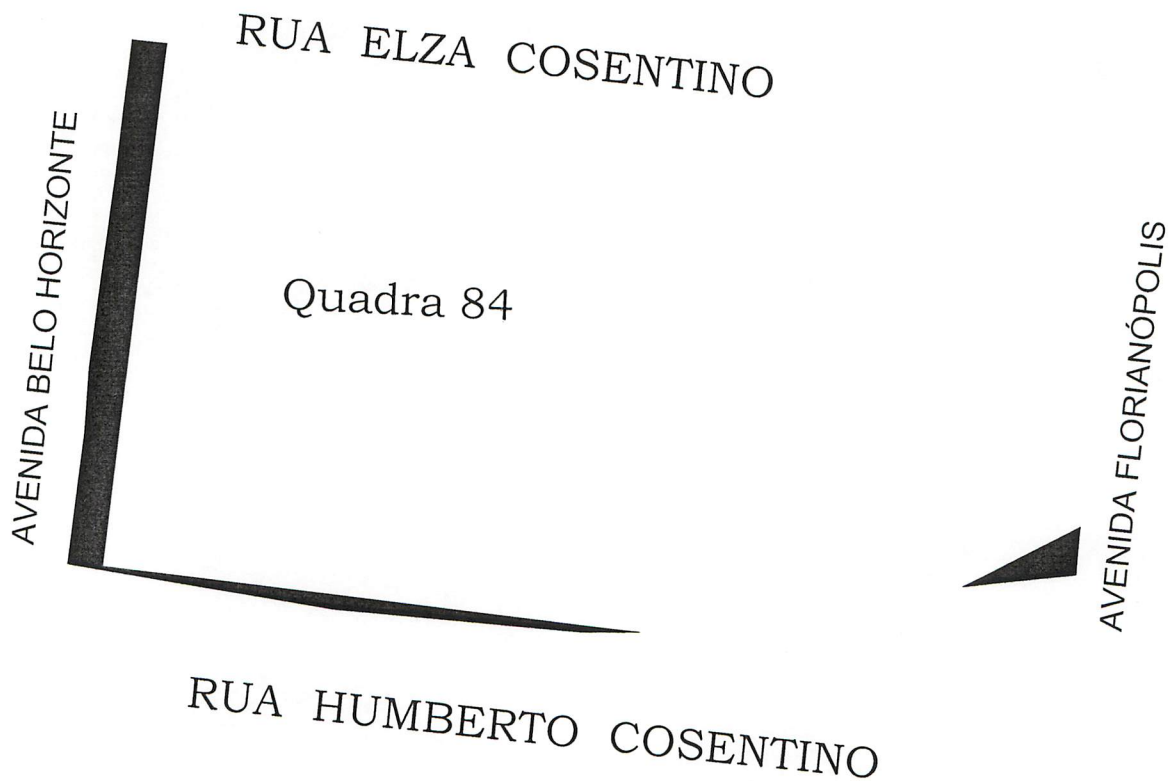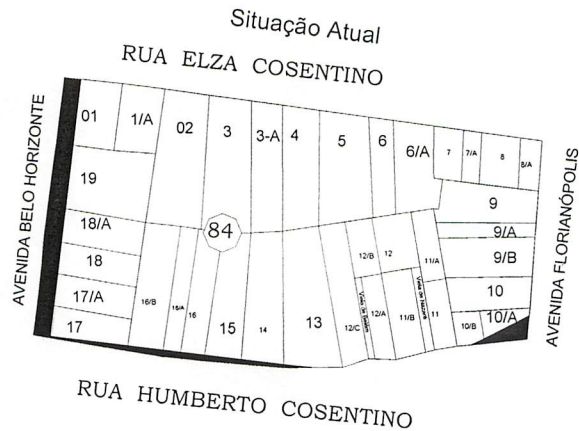

Escala Gráfica:

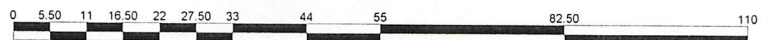

REGISTRO / CÓDIGO:		PROJETO: Regularização Urbana		ÁREA: 602,00m²
		PROPRIEDADE / IMÓVEL: Quadra 84, Desafetação Ruas e Avenidas		PERÍMETRO:
DATA: 29/11/2015		MUNICÍPIO: Primavera do Leste		UF: MT
TRANSCRIÇÕES:		RESPONSÁVEL TÉCNICO: Rômualdo Povroznic Junior Geomensor CREA120067120-1 ART		ESCALA: 1 / 1100
MATRÍCULAS:		CONFERE:		VISTO:

MEMORIAL DESCRITIVO

66-34986555

Câmara Municipal Pva do Leste-MT	
FL. nº	Rub
206	

Proprietário: Município de Primavera do Leste

Propriedade: Avenida Florianópolis Anexo Quadra 84

Local: Primavera do Leste

Comarca: Primavera do Leste UF: MT

Perímetro: 121,31 m

Área: 263,99 m²

Matrícula:

DESCRIÇÃO

Pela Frente Confronta-se com Aveinda Florianópolis com a distância de 54,87 m do lado direito confronta-se com rua Izabel Cosentino com a distância de 3,69m do lado esquerdo confronta-se com a rua Elza Cosentino com 5,60 m e finalmente aos fundos confronta-se com quadra 84 com 56,95m.

Observações:

A planta anexa é parte integrante deste memorial descritivo.



Romualdo Povroznik Junior
CREA: 120067120-1


Data	/	/	Confere	Visto
------	---	---	---------	-------

CONVENÇÕES


Orientação

N

Câmara Municipal Pva do Leste-MT	
FL. nº	Rub
207	<i>[assinatura]</i>

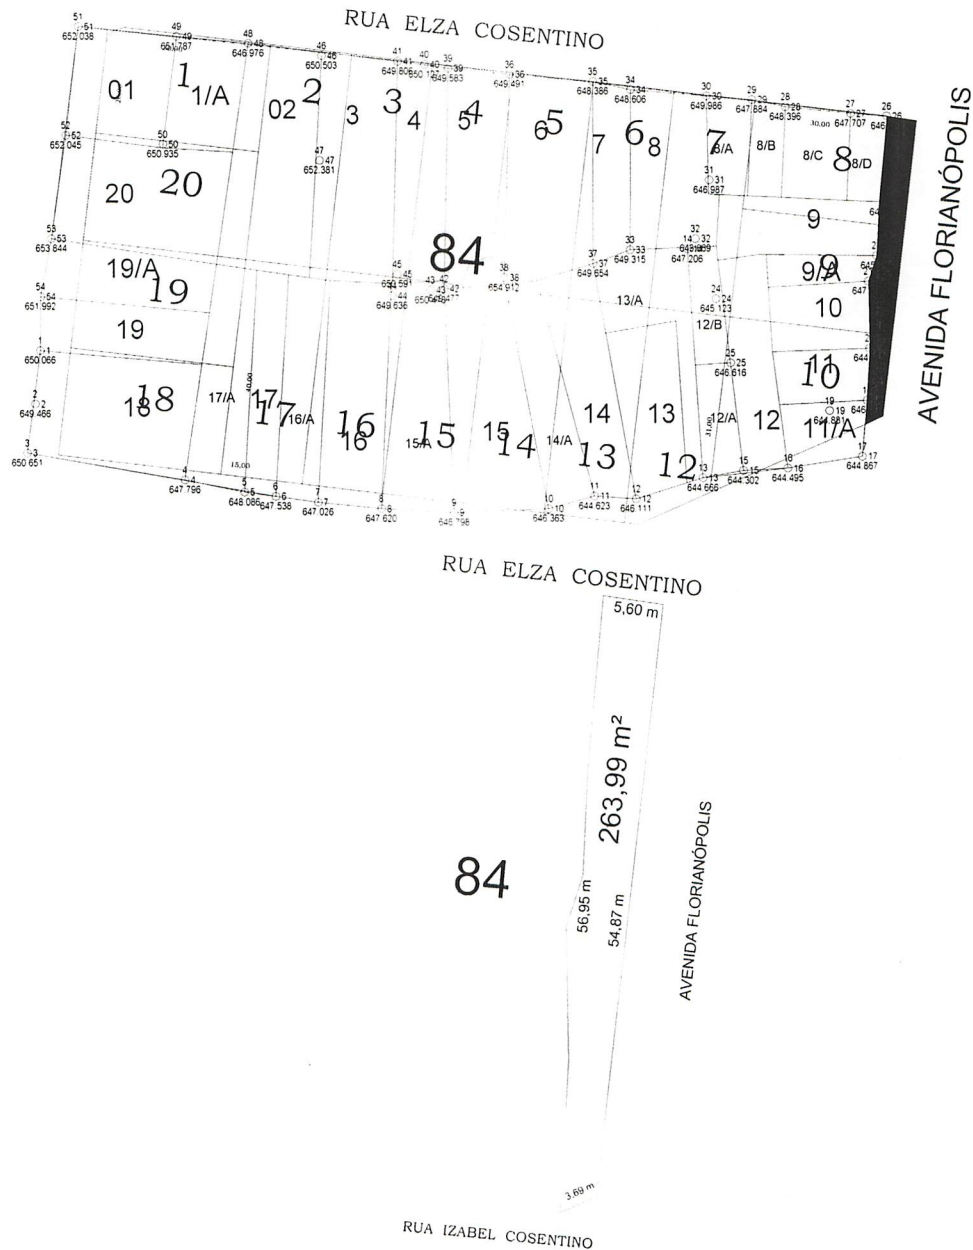

Escala Gráfica:

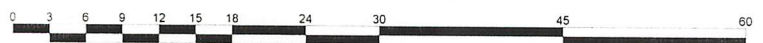

REGISTRO / CÓDIGO	PROJETO: Regularização Imóvel Urbano PROPRIEDADE / IMÓVEL Desaf. Av. Florianópolis Anexo Quadra 84		ÁREA: 263,99 m²
	PROPRIETÁRIO: Município de Primavera do Leste		PERÍMETRO: 121,31m
DATA: 29/11/2015	MUNICÍPIO: Primavera do Leste	UF: MT	ESCALA: 1 / 600
TRANSCRIÇÕES MATRÍCULAS	RESPONSÁVEL TÉCNICO: <i>[assinatura]</i> Romualdo Povroznik Junior Geomensor CREA 120087120-1	CONFERE	VISTO

MEMORIAL DESCRITIVO

66-34986555

Câmara Municipal Pva do Leste-MT	
FL. nº	Rub
208	

Proprietário: João Cesar Jardim

Propriedade: Avenida Belo Horizonte Desafetação p/ Lote 01 Q. 84

Local: Primavera do Leste

Comarca: Primavera do Leste - MT

Perímetro: 51,49 m

Área: 110,21 m²

DESCRIÇÃO

Frente Avenida Belo Horizonte com 20,26m, Lado Esquerdo Lote 19 com 5,46 m
Lado Direito com Rua Elza Cosentino com 5,38m e aos fundos com Lote 1 com 20,39m.

Confrontações:

Norte Rua Elza Cosentino

Sul: Lote 19

Oeste Avenida Belo Horizonte

Leste Lote 1

Observações:

A planta anexa é parte integrante deste memorial descritivo.



Romualdo Povroznik junior
CREA:120067120-1


Data	/	/	Confere	Visto
------	---	---	---------	-------

CONVENÇÕES

Orientação

Câmara Municipal Pva do Leste-MT	
FL. nº	Rub
209	

N

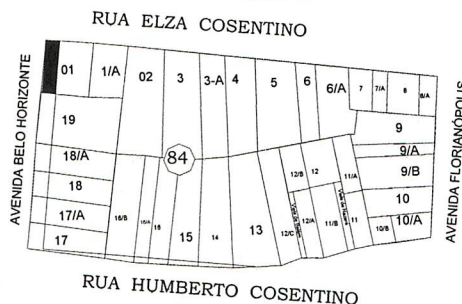

AVENIDA BELO HORIZONTE

RUA ELZA COSENTINO

5,38 m

20,26 m

110,21 m²


20,39 m

Lote 01

5,46 m

19

Escala Gráfica:

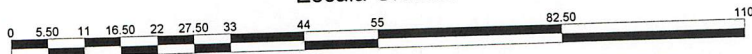

REGISTRO / CÓDIGO:

DATA:
29/11/2015

TRANSCRIÇÕES:

MATRÍCULAS:

PROJETO:
Regularização Urbana
PROPRIEDADE / IMÓVEL:
Avenida Belo Horizonte Lote 01 Q. 84
PROPRIETÁRIO:
João Cesar Jardim

MUNICÍPIO:
Primavera do Leste

RESPONSÁVEL TÉCNICO:

Romualdo Povroznik Junior
Geomensor
CREA120067120-1
ART

CONFERE:

UF:
MT

ÁREA:
110,21m²

PERÍMETRO:
51,49 m

ESCALA:
1 / 1100

VISTO:

MEMORIAL DESCRITIVO

66-34986555

Câmara Municipal Pva do Leste-MT	
Fl. nº	Rub
210	

Proprietário: Divina Ana da Silva

Propriedade: Avenida Belo Horizonte desafetação p/ Lote 10/A Q. 84

Local: Primavera do Leste

Comarca: Primavera do Leste - MT

Perímetro: 33,41m

Área: 36,88 m²

DESCRIÇÃO

Frente Rua Humberto Cosentino com 13,03m, Lado Direito com Lote 10/B com 0.59 m e Lado Esquerdo com Avenida Florianópolis com 5,10m e aos fundos com Lote 10/A com 14,69m.

Confrontações:

Norte Lote 10/A

Oeste Lote 10/B,

Leste Avenida Florianópolis

Sul Rua Humberto Cosentino

Observações:

A planta anexa é parte integrante deste memorial descritivo.



Romualdo Povroznik junior
CREA:120067120-1

Data	/	/	Confere	Visto
------	---	---	---------	-------

MEMORIAL DESCRITIVO

66-34986555

Câmara Municipal Pva do Leste-MT	
Fl. nº	Rub
212	

Proprietário: Bruno Arruda de Souza

Propriedade: Avenida Belo Horizonte desafetação p/ Lote 10/B Q. 84

Local: Primavera do Leste

Comarca: Primavera do Leste - MT

Perímetro: 10,39m

Área: 3,57 m²

DESCRIÇÃO

Frente Rua Humberto Cosentino com 4,26m, Lado Esquerdo com Lote 10/A com 0.59 m e aos fundos com Lote 10/B com 4,45m.

Confrontações:

Norte Lote 10/B

Leste Lote 10/A

Sul Rua Humberto Cosentino

Observações:




A planta anexa é parte integrante deste memorial descritivo.


Romualdo Povroznik junior
CREA:120067120-1

Data	/	/	Confere	Visto
------	---	---	---------	-------

A4 = (297mm x 210mm)

MATRÍCULAS:		TRANSCRIÇÕES:	
DATA: 29/11/2015		REGISTRO / CÓDIGO:	
MUNICÍPIO: Primavera do Leste		PROJETO: Regularização Urbana	
UF: MT		PROPRIEDADE / IMÓVEL: Rua H. Cosentino Desaf. p/ Lote 10/B - Q. 84	
ESCALA: 1 / 1100		PERÍMETRO: 10,39 m	
VISTO:		ÁREA: 3,57 m ²	
CONFERE:		RESPONSÁVEL TÉCNICO: Romildo Povoznik Junior	
CREF: 120671/20-1		Geomensor ART	

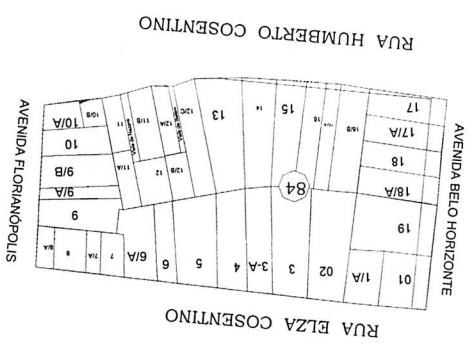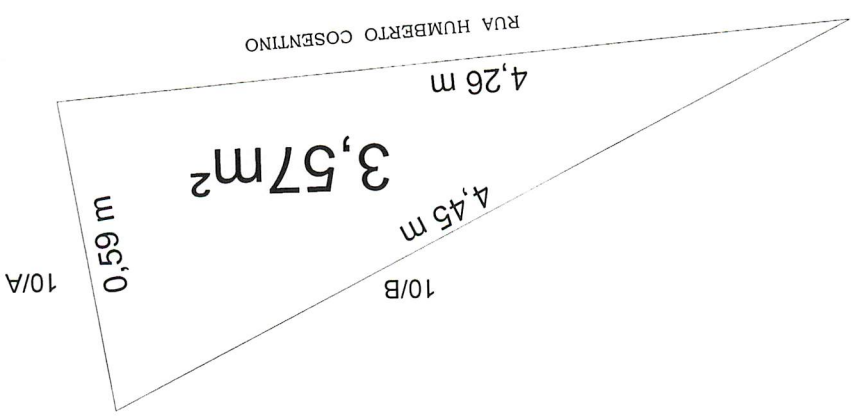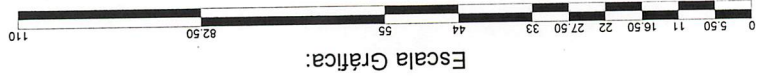

Fl. nº 213
Rub
Câmara Municipal Pva do Leste-MT

Orientação

N

CONVENÇÕES

MEMORIAL DESCRITIVO

66-34986555

Câmara Municipal Pva do Leste-MT	
Fl. nº	Rub
214	

Proprietário: Eugênio Gomes Redondo e outros

Propriedade: Avenida Belo Horizonte desafetação p/ Lote 13 Q. 84

Local: Primavera do Leste

Comarca: Primavera do Leste - MT

Perímetro: 19,03m

Área: 4,95 m²

DESCRIÇÃO

Frente Rua Humberto Cosentino com 8,93m, Lado Direito com Lote 14 com 1,11m e aos fundos com Lote 13 com 8,99m.

Confrontações:

Norte Lote 13

Oeste Lote 14,

Sul Rua Humberto Cosentino

Observações:

A planta anexa é parte integrante deste memorial descritivo.





Romualdo Povroznik junior
CREA:120067120-1

Data	/	/	Confere	Visto
------	---	---	---------	-------


CONVENÇÕES

Orientação

Câmara Municipal Pva do Leste-MT	
FL. nº	Rub
215	

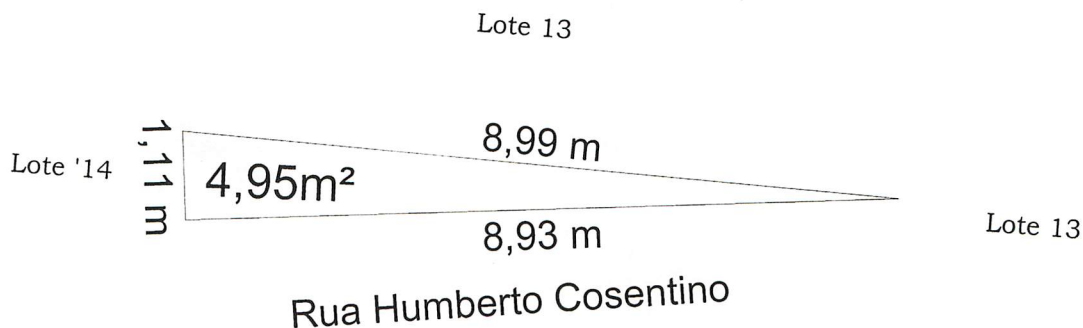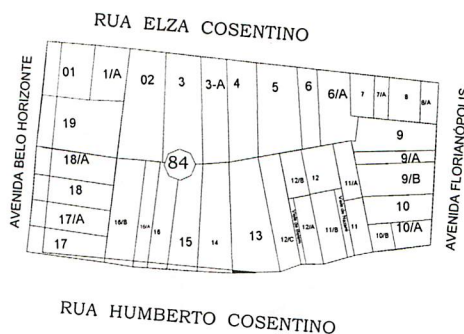

Escala Gráfica:

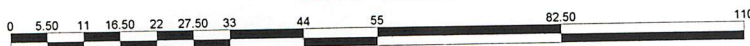

REGISTRO / CÓDIGO:

DATA:
29/11/2015

TRANSCRIÇÕES:

MATRÍCULAS:

PROJETO:
Regularização Urbana
PROPRIEDADE / IMÓVEL:
Rua H. Cosentino Desaf. p/ Lote 13 - Q. 84
PROPRIETÁRIO:
Eugênio Gomes Redondo e outros

MUNICÍPIO:
Primavera do Leste

RESPONSÁVEL TÉCNICO:

Romualdo Povroznic Junior
Geomensor
CREA120067120-1
ART

CONFERE:

ÁREA:
4,95m²

PERÍMETRO:
19,03 m

ESCALA:
1 / 1100

VISTO:

MEMORIAL DESCRITIVO

66-34986555

Câmara Municipal Pva do Leste-MT	
FL. nº	Rub
216	

Proprietário: Rosa Lima da Cruz e outros

Propriedade: Avenida Belo Horizonte desafetação p/ Lote 14 Q. 84

Local: Primavera do Leste

Comarca: Primavera do Leste - MT

Perímetro: 29,09m

Área: 18,03 m²

DESCRIÇÃO

Frente Rua Humberto Cosentino com 13,22m, Lado Direito com Lote 15 com 1,64m
Lado Esquerdo com Lote 13 com 1,11m e aos fundos com Lote 14 com 13,13m.

Confrontações:

Norte Lote 14

Oeste Lote 15,

Leste Lote 13

Sul Rua Humberto Cosentino

Observações:

A planta anexa é parte integrante deste memorial descritivo.



Romualdo Povroznik junior
CREA:120067120-1


Data	/	/	Confere	Visto
------	---	---	---------	-------

CONVENÇÕES

Orientação

N

Câmara Municipal Pva do Leste-MT	
Fl. nº	Rub
217	8

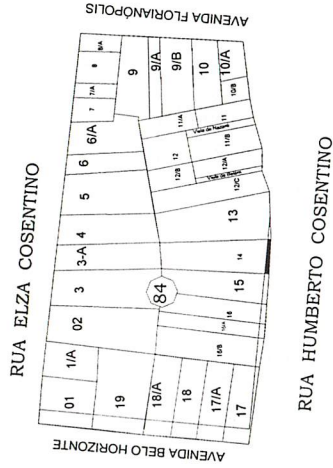

Lote 15

1,64 m

18,03m²

13,13 m
13,22 m

Lote 13

1,11 m

Rua Humberto Cosentino

Escala Gráfica:



PROJETO:
Regularização Urbana
PROPRIEDADE / IMÓVEL:
Rua H. Cosentino Desaf. p/ Lote 14 - Q. 84
PROPRIETÁRIO:
Rosa Lima da Cruz e outros

ÁREA:
18,03m²

PERÍMETRO:
29,09 m

ESCALA:
1 / 1100

MUNICÍPIO:
Primavera do Leste

UF:
MT

DATA:
29/11/2015

REGISTRO / CÓDIGO:

TRANSCRIÇÕES:

MATRÍCULAS:

RESPONSÁVEL TÉCNICO:

Romildo Povroznik Junior

Geomensor
CREA/120057120-1
ART

CONFERE:

A4 = (297mm x 210mm)

MEMORIAL DESCRITIVO

66-34986555

Câmara Municipal Pva do Leste-MT	
Fl. nº	Rub
218	

Proprietário: Ismerina Vieira de Carvalho

Propriedade: Avenida Belo Horizonte desafetação p/ Lote 15 Q. 84

Local: Primavera do Leste

Comarca: Primavera do Leste - MT

Perímetro: 26,34m

Área: 20,43 m²

DESCRIÇÃO

Frente Rua Humberto Cosentino com 11,43m, Lado Esquerdo com Lote 14 com 1,64m Lado Direito com Lote 16 com 1,96m e aos fundos com Lote 15 com 11,31m.

Confrontações:

Norte Lote 15

Oeste Lote 16,

Leste Lote 14

Sul Rua Humberto Cosentino

Observações:

A planta anexa é parte integrante deste memorial descritivo.




Romualdo Povroznik junior
CREA:120067120-1


Data	/	/	Confere	Visto
------	---	---	---------	-------

CONVENÇÕES


Orientação

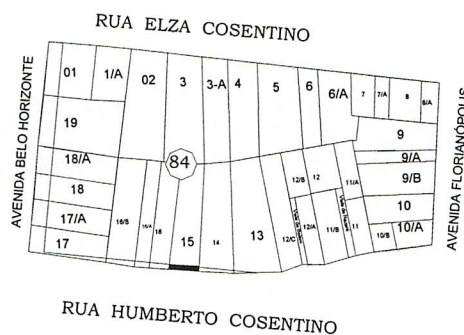

Câmara Municipal Pva do Leste-MT	
FL. nº	Rub
219	

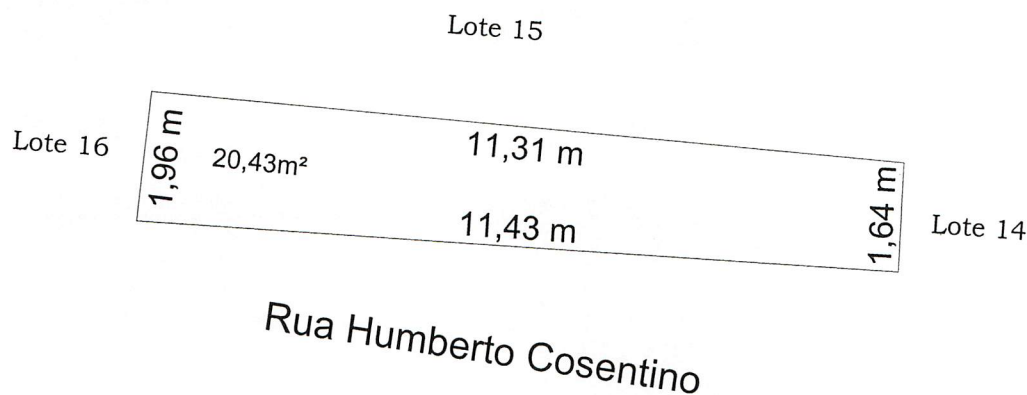

Escala Gráfica:

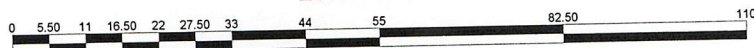

REGISTRO / CÓDIGO:		PROJETO: Regularização Urbana		AREA: 20,43m²
		PROPRIEDADE / IMÓVEL: Rua H. Cosentino Desaf. p/ Lote 15 - Q. 84		PERÍMETRO: 26,34 m
DATA: 29/11/2015		PROPRIETÁRIO: Ismerina Vieira de Carvalho		ESCALA: 1 / 1100
MUNICÍPIO: Primavera do Leste		UF: MT	VISTO:	
TRANSCRIÇÕES:		RESPONSÁVEL TÉCNICO: Romualdo Povroznik Junior Geomensor CREA120067120-1 ART	CONFERE:	
MATRÍCULAS:				

MEMORIAL DESCRITIVO

66-34986555

Câmara Municipal Pva do Leste-MT	
FL. nº	Rub
220	

Proprietário: Maritelma da Silva Araujo e outros

Propriedade: Avenida Belo Horizonte Lote 16 Q. 84 Desafetação p/ o lote 16

Local: Primavera do Leste

Comarca: Primavera do Leste - MT

Perimetro: 18,87m

Área: 15,03 m²

DESCRIÇÃO

Frente Rua Humberto Cosentino com 7,41m, Lado Esquerdo com Lote 15 com 1,96m Lado Direito com Lote 16/A com 2,10m e aos fundos com Lote 16 com 7,40m.

Confrontações:

Norte Lote 16

Oeste Lote 16/A

Leste Lote 15

Sul Rua Humberto Cosentino

Observações:

A planta anexa é parte integrante deste memorial descritivo.




Romualdo Povroznik junior
CREA:120067120-1

Data	/	/	Confere	Visto
------	---	---	---------	-------

CONVENÇÕES

Orientação


N

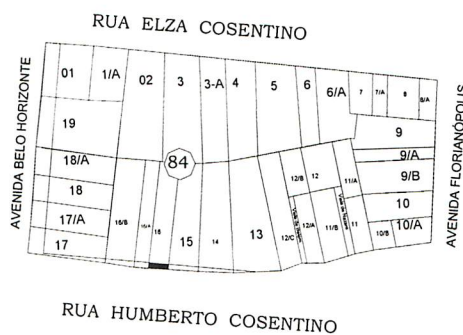

Câmara Municipal Pva do Leste-MT	
FL. nº	Rub
221	<i>[Signature]</i>

Lote 16


Lote 16/A

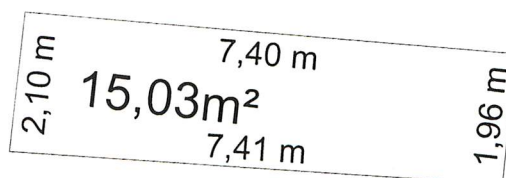

Lote 15

Rua Humberto Cosentino

Escala Gráfica:

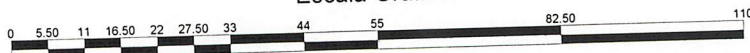

REGISTRO / CÓDIGO:

DATA:
29/11/2015

TRANSCRIÇÕES:

MATRÍCULAS:

PROJETO:

Regularização Urbana

PROPRIEDADE / IMÓVEL:

Rua H. Cosentino Desaf. p/ Lote 16 - Q. 84

PROPRIETÁRIO:

Maritelmá da Silva Araujo e outros

MUNICÍPIO:

Primavera do Leste

UF:

MT

RESPONSÁVEL TÉCNICO

[Signature]
Romualdo Povroznik Junior

Geomensor
CREA120067120-1
ART

CONFERE:

ÁREA:

15,03m²

PERÍMETRO:

18,87 m

ESCALA:

1 / 1100

VISTO:

MEMORIAL DESCRITIVO

66-34986555

Câmara Municipal Pva do Leste-MT	
FL. nº	Rub
222	

Proprietário: Martinha de Campos Silva

Propriedade: Avenida Belo Horizonte desafetação p/ Lote 16/A Q. 84

Local: Primavera do Leste

Comarca: Primavera do Leste - MT

Perímetro: 15,29m

Área: 11,83 m²

DESCRIÇÃO

Frente Rua Humberto Cosentino com 5,49m, Lado Esquerdo Com Lote 16 com 2,10m
Lado Direito com Lote 16/B com 2,21m e aos fundos com Lote 16/A com 5,49m.

Confrontações:

Norte Lote 16/A


Oeste Lote 16/B,

Leste Lote 16

Sul Rua Humberto Cosentino

Observações:

A planta anexa é parte integrante deste memorial descritivo.

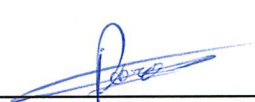

Romualdo Povroznik junior
CREA:120067120-1

Data	/	/	Confere	Visto
------	---	---	---------	-------

CONVENÇÕES

Orientação


N

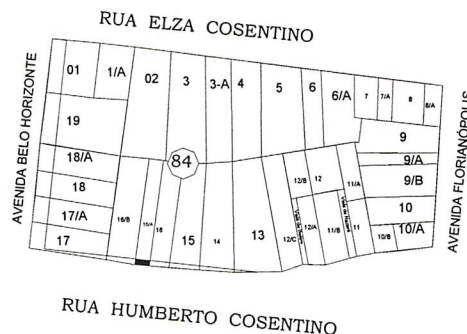

Câmara Municipal Pva do Leste-MT	
FL. nº	Rub
223	



Escala Gráfica:

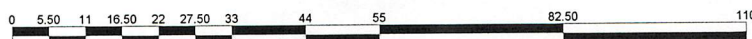

PROJETO:

Regularização Urbana

PROPRIEDADE / IMÓVEL:

Rua H. Cosentino Desaf. Lote 16/A - Q. 84

PROPRIETÁRIO:

Martinha de Campos Silva

ÁREA:

11,83m²

PERÍMETRO:

15,29 m

REGISTRO / CÓDIGO:

DATA:

29/11/2015

MUNICÍPIO:

Primavera do Leste

UF:

MT

ESCALA:

1 / 1100

TRANSCRIÇÕES:

MATRÍCULAS:

RESPONSÁVEL TÉCNICO:

Romualdo Povroznik Junior

Geomensor
CREA120067120-1
ART

CONFERE:

VISTO:

MEMORIAL DESCRITIVO

66-34986555

Câmara Municipal Pva do Leste-MT	
FL. nº	Rub
224	

Proprietário: Elaine dos Santos Vinhas e outros

Propriedade: Avenida Belo Horizonte Desafetação p/ Lote 16/B Q. 84

Local: Primavera do Leste

Comarca: Primavera do Leste - MT

Perímetro: 25,59m

Área: 20,47 m²

DESCRIÇÃO

Frente Rua Humberto Cosentino com 10,92m, Lado Esquerdo Lote 16/A com 2,21m Lado Direito com Lote 17 com 1,54m e aos fundos com Lote 16/B com 10,92m.

Confrontações:

Norte Lote 16/B

Oeste Lote 17

Leste lote 16/A

Sul Rua Humberto Cosentino

Observações:

A planta anexa é parte integrante deste memorial descritivo.



Romualdo Povroznik junior
CREA:120067120-1


Data	/	/	Confere	Visto
------	---	---	---------	-------

CONVENÇÕES

Orientação


Câmara Municipal Pva do Leste-MT	
FL. nº	Rub
225	

N

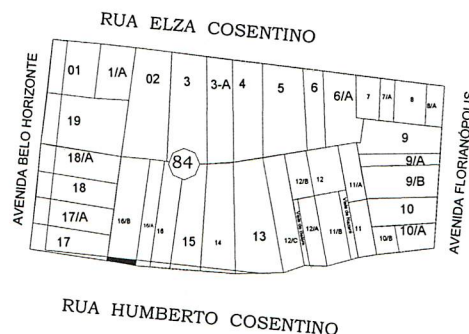

Lote 16/B


Lote 17

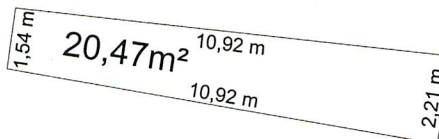

Lote 16/A

Rua Humberto Cosentino

Escala Gráfica:

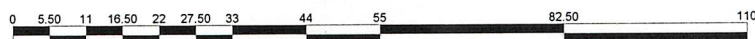

PROJETO:
Regularização Urbana
PROPRIEDADE / IMÓVEL:
Rua H. Cosentino Desafetação Lote 16/B Q- 84
PROPRIETÁRIO:
Elaine dos Santos Vinhas e outros

ÁREA:
20,47m²

PERÍMETRO:
25,59 m

REGISTRO / CÓDIGO:

DATA:
29/11/2015

MUNICÍPIO:
Primavera do Leste

UF:
MT

ESCALA:
1 / 1100

TRANSCRIÇÕES:

RESPONSÁVEL TÉCNICO:

Romualdo Povroznik Junior
Geomensor
CREA120067120-1
ART

CONFERE:

VISTO:

MATRÍCULAS:

MEMORIAL DESCRITIVO

66-34986555

Câmara Municipal Pva do Leste-MT	
Fl. nº	Rub
226	

Proprietário: Valdeci Pereira de Abreu

Propriedade: Avenida Belo Horizonte Desafetação p/ Lote 17 Q. 84

Local: Primavera do Leste

Comarca: Primavera do Leste - MT

Perímetro: 79,55m

Área: 82,41 m²

DESCRIÇÃO

Frente Avenida Belo Horizonte com 10,01m, Lado Esquerdo Rua Humberto Cosentino com 29,35m Lado Direito com Lote 17/A e Lote 17 com 5,73m, 9,39m e 23,53m e aos fundos com Lote 16/B com 1,54m.

Confrontações:

Norte Lote 17

Sul: Rua Humberto Cosentino

Oeste Avenida Belo Horizonte

Leste Lote 16/B

Observações:

A planta anexa é parte integrante deste memorial descritivo.




Romualdo Povroznik junior
CREA:120067120-1

Data	/	/	Confere	Visto
------	---	---	---------	-------

CONVENÇÕES


Orientação

N

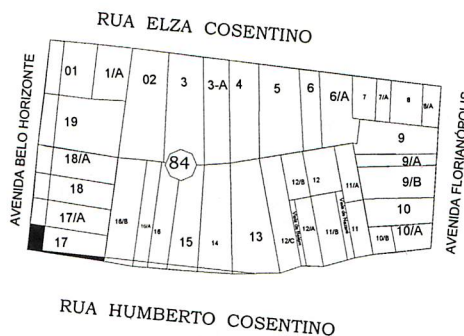


Câmara Municipal Pva do Leste-MT	
FL. nº	Rub
227	

AVENIDA BELO HORIZONTE

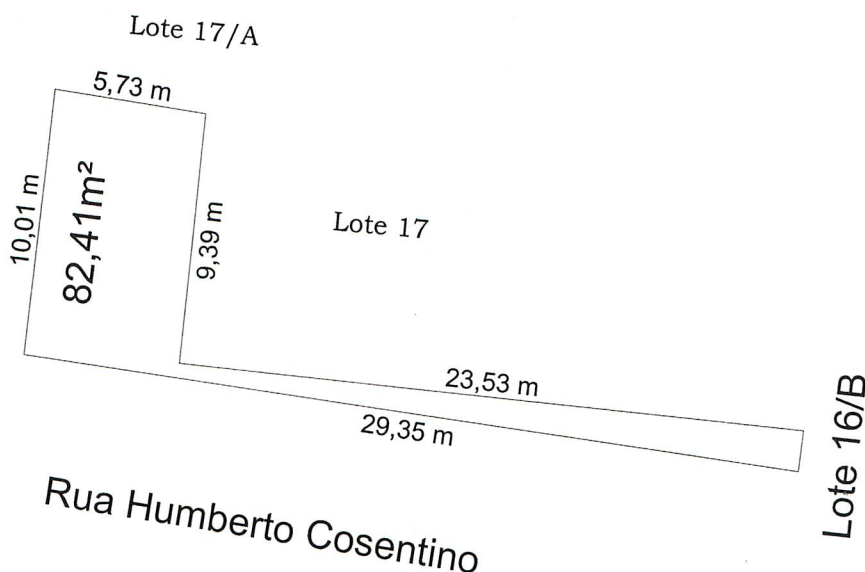

Escala Gráfica:

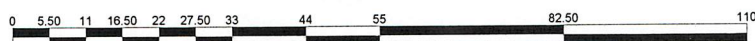

REGISTRO / CÓDIGO:		PROJETO: Regularização Urbana PROPRIEDADE / IMÓVEL: Rua H. Cosentino desafetação Lote 17 Q. 84 PROPRIETÁRIO: Valdeci Pereira de Abreu		ÁREA: 82,41m²
DATA: 29/11/2015		MUNICÍPIO: Primavera do Leste		PERÍMETRO: 79,55 m
TRANSCRIÇÕES:		RESPONSÁVEL TÉCNICO: Romualdo Povroznic Junior Geomensor CREA120067120-1 ART		ESCALA: 1 / 1100
MATRÍCULAS:		CONFERE:		VISTO:

MEMORIAL DESCRITIVO

66-34986555

Câmara Municipal Pva do Leste-MT	
Fl. nº	Rub
228	

Proprietário: Rosangela Vieira Lima da Silva e outros

Propriedade: Avenida Belo Horizonte desafetação p/ Lote 17-A Q. 84

Local: Primavera do Leste

Comarca: Primavera do Leste - MT

Perímetro: 31,19 m

Área: 56,27 m²

DESCRIÇÃO

Frente Avenida Belo Horizonte com 9,91m, Lado Esquerdo com Lote 17 com 5,73 m Lado Direito com Lote 18 com 5,64m e aos fundos com Lote 17/A com 9,91m.

Confrontações:

Norte Lote 18

Sul: Lote 17

Oeste Avenida Belo Horizonte

Leste Lote 17-A

Observações:

A planta anexa é parte integrante deste memorial descritivo.



Romualdo Povroznik junior
CREA:120067120-1

Data	/	/	Confere	Visto
------	---	---	---------	-------

CONVENÇÕES

Orientação

N

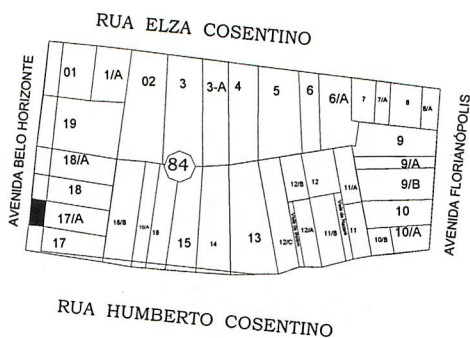

Câmara Municipal Pva do Leste-MT	
FL. nº	Rub
229	<i>[Handwritten Signature]</i>

AVENIDA BELO HORIZONTE




Lote 17-A

18

17

Escala Gráfica:

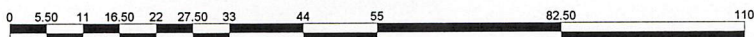

REGISTRO / CÓDIGO:

DATA:
29/11/2015

TRANSCRIÇÕES:

MATRÍCULAS:

PROJETO:

Regularização Urbana

PROPRIEDADE / IMÓVEL:

Avenida B. Horizonte desafetação Lote 17-A Q. 84

PROPRIETÁRIO:

Rosângela Vieira Lima da Silva e outros

MUNICÍPIO:

Primavera do Leste

UF:

MT

ÁREA:

56,27m²

PERÍMETRO:

31,19 m

ESCALA:

1 / 1100

VISTO:

RESPONSÁVEL TÉCNICO:

[Handwritten Signature]
Romualdo Povroznik Junior
Geomensor
CREA120067120-1
ART

CONFERE:

MEMORIAL DESCRITIVO

66-34986555

Câmara Municipal Pva do Leste-MT	
FL. nº	Rub
230	

Proprietário: Gezabel Bento de Aguiar e outros

Propriedade: Avenida Belo Horizonte Desafetação p/ Lote 18 Q. 84

Local: Primavera do Leste

Comarca: Primavera do Leste - MT

Perimetro: 30,65 m

Área: 54,80 m²

DESCRIÇÃO

Frente Avenida Belo Horizonte com 9,62m, Lado Esquerdo com Lote 17/A com 5,64 m Lado Direito com Lote 18/A com 5,78m e aos fundos com Lote 18 com 9,61m.

Confrontações:

Norte 18/A

Sul: 17/A

Oeste Avenida Belo Horizonte

Leste Lote 18

Observações:


A planta anexa é parte integrante deste memorial descritivo.


Romualdo Povroznik junior
CREA:120067120-1

Data	/	/	Confere	Visto
------	---	---	---------	-------

CONVENÇÕES


Orientação

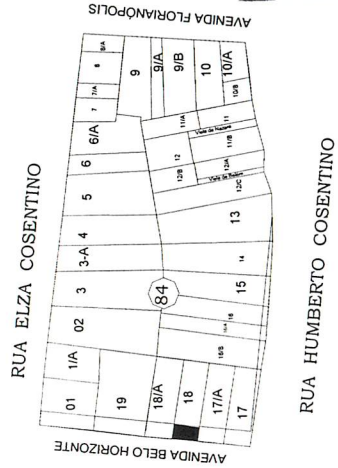

Câmara Municipal Pva do Leste-MT
FL. nº 231
Rub

18-A

AVENIDA BELO HORIZONTE

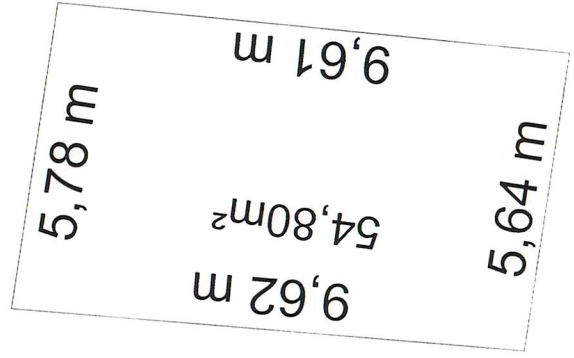

17-A

Escala Gráfica:



PROJETO:
Regularização Urbana
PROPRIEDADE / IMÓVEL:
Avenida B. Horizonte Desaf. Lote 18 Q. 84
PROPRIETÁRIO:
Gezabel Bento de Aguiar e outros

ÁREA:
54,80m²
PERÍMETRO:
30,65 m
ESCALA:
1 / 1100

MUNICÍPIO:
Primavera do Leste
UF:
MT

DATA:
29/11/2015

RESPONSÁVEL TÉCNICO:

Romualdo Povoznik Junior
Geomensor
CREA 120067120-1
ART

CONFERE:

TRANSCRIÇÕES:

MATRICULAS:

A4 = (297mm x 210mm)

MEMORIAL DESCRITIVO

66-34986555

Câmara Municipal Pva do Leste-MT	
Fl. nº	Rub
232	

Proprietário: Udinéia Alves da Costa Soares

Propriedade: Avenida Belo Horizonte Desafetação p/ Lote 18-A Q. 84

Local: Primavera do Leste

Comarca: Primavera do Leste - MT

Perímetro: 32,49 m

Área: 60,74 m²

DESCRIÇÃO

Pela Frente confronta-se com Avenida Belo Horizonte com 10,40m, Lado Esquerdo Com Lote 18 com 5,78 m e Lado Direito com Lote 19 com 5,94m e aos fundos com Lote 18/A, com 10,37m

Confrontações:

Norte Lote 19

Sul: Lote 18/A

Oeste Avenida Belo Horizonte

Leste Lote 18/A

Observações:

A planta anexa é parte integrante deste memorial descritivo.



Romualdo Povroznik junior
CREA:120067120-1

Data	/	/	Confere	Visto
------	---	---	---------	-------

CONVENÇÕES

Orientação


N

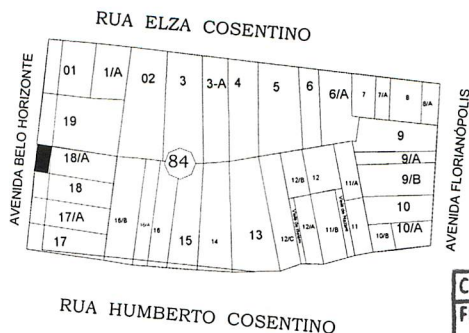

Câmara Municipal Pva do Leste-MT	
FL. nº	Rub
233	

Lote 19


AVENIDA BELO HORIZONTE

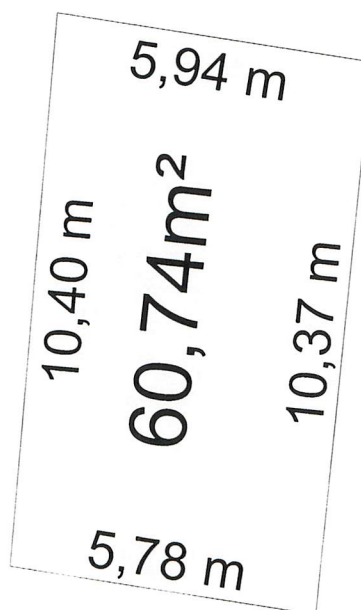

Lote 18-A

Lote 18

Escala Gráfica:

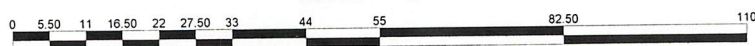

REGISTRO / CÓDIGO:

DATA:
29/11/2015

TRANSCRIÇÕES:

MATRÍCULAS:

PROJETO:
Regularização Urbana
PROPRIEDADE / IMÓVEL:
Avenida B. Horizonte Desaf. p/ Lote 18/A Q. 84
PROPRIETÁRIO:
Udinéia Alves da Costa Soares

MUNICÍPIO:
Primavera do Leste

RESPONSÁVEL TÉCNICO:

Romualdo Povroznik Junior
Geomensor
CREA120067120-1
ART

CONFERE:

ÁREA:
60,74m²

PERÍMETRO:
32,49 m

ESCALA:
1 / 1100

VISTO:

MEMORIAL DESCRITIVO

66-34986555

Câmara Municipal Pva do Leste-MT	
Fl. nº	Rub
234	

Proprietário: Elias Ferreira de Souza

Propriedade: Avenida Belo Horizonte Desafetação p/ Lote 19 Q. 84

Local: Primavera do Leste

Comarca: Primavera do Leste - MT

Perímetro: 50,24 m

Área: 110,65 m²

DESCRIÇÃO

Frente Avenida Belo Horizonte com 19,30m, Lado Esquerdo com Lote 18/A com 5,94 m Lado Direito com Lote 1 com 5,46m e aos fundos com Lote 19 com 19,54m.

Confrontações:

Norte Lote 1

Sul: Lote 18/A

Oeste Avenida Belo Horizonte

Leste Lote 19

Observações:

A planta anexa é parte integrante deste memorial descritivo.


Romualdo Povroznik junior
CREA:120067120-1


Data	/	/	Confere	Visto
------	---	---	---------	-------

CONVENÇÕES


Orientação

Câmara Municipal Pva do Leste-MT	
FL. nº	Rub
235	

N

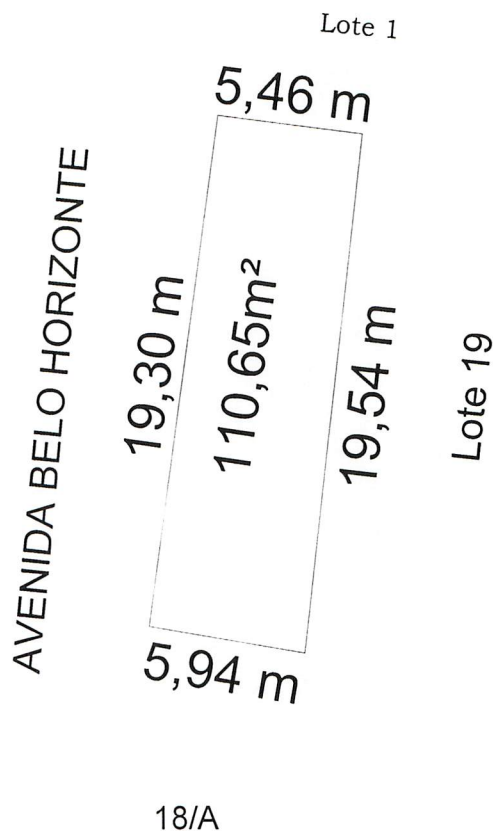

Escala Gráfica:

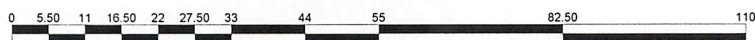

REGISTRO / CÓDIGO:

DATA:
29/11/2015

TRANSCRIÇÕES:

MATRÍCULAS:

PROJETO:

Regularização Urbana

PROPRIEDADE / IMÓVEL:

Avenida B. Horizonte Deafetação p/ Lote 19 Q. 84

PROPRIETÁRIO:

Elias Ferreira de Souza

MUNICÍPIO:

Primavera do Leste

UF:

MT

ÁREA:

110,65m²

PERÍMETRO:

50,24 m

ESCALA:

1 / 1100

VISTO:

RESPONSÁVEL TÉCNICO:

Romualdo Povroznik Junior
Geomensor
CREA120067120-1
ART

CONFERE: